


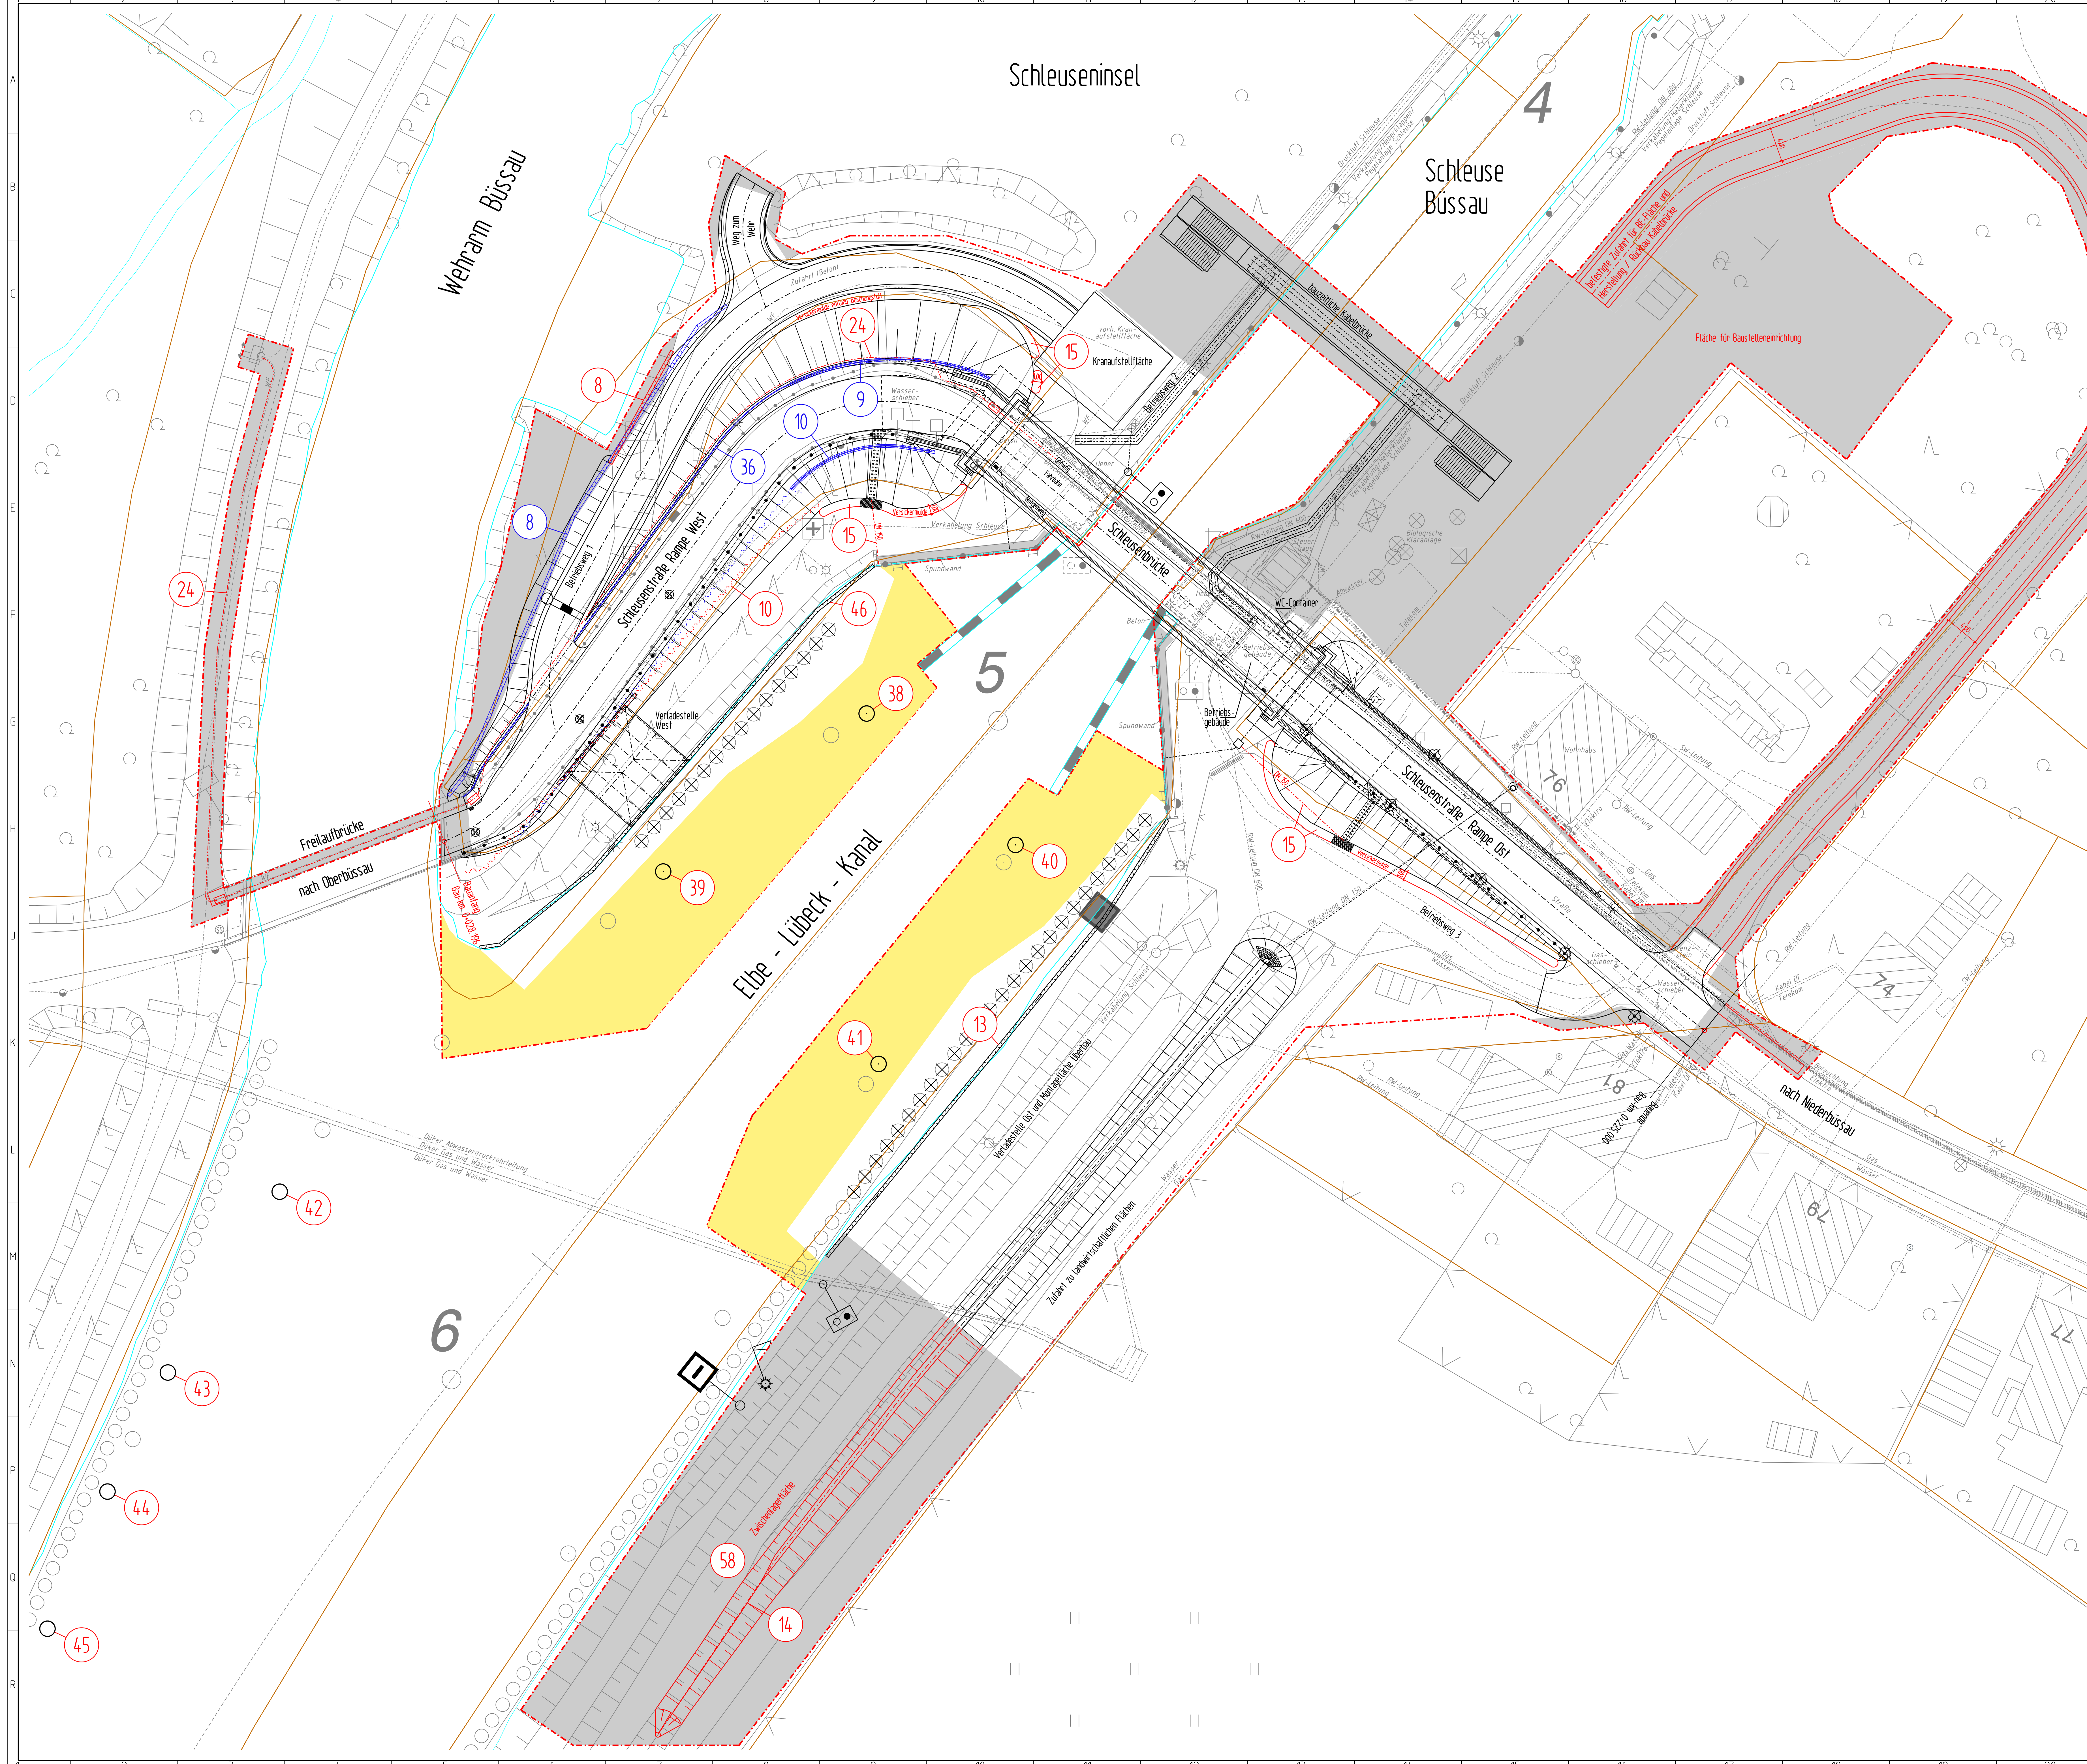

- Legende**
- 58 Bauwerks-Nr. (Ergänzung oder Änderung mit 4. Planänderung)
 - 10 Bauwerks-Nr. (Entfall oder Änderung mit 4. Planänderung)
 - Ergänzung oder Änderung mit 4. Planänderung
 - Planfestgestellte Neuplanung ohne Ergänzung, Änderung oder Entfall
 - Bisher planfestgestellte Anlage (Entfall oder Änderung mit 4. Planänderung)
 - Bestand
 - - - Baufeldgrenze
 - - - Grundstücksgrenze
 - Wasserlinie
 - Schutzplanke Bestand / planfestgestellte Neuplanung
 - - - Kabel bzw. Leitungen Bestand / planfestgestellt / Ergänzung
 - vorübergehende Inanspruchnahme für Baubetrieb
 - Abtragsflächen Nassbaggergut
 - ☼ neue Straßenlampe
 - ✂ zu entfernender Baum
 - ✂ zu entfernender Straßensprengschacht
 - ✂ zu entfernende Unterwasser-Holzpfahlreihe

Der Lageplan bezieht sich
nur auf das 4. Planänderungsverfahren.

ALK-Daten © GeoBasis-DE / LVermGeo SH
(www.LVermGeoSH.schleswig-holstein.de)

Beilage 2.2
Koordinaten im Gauß-Krüger-System (Bessel-Ellipsoid 31)
Höhen bezogen auf DHHN 92 (in m ü. NNH)

Aufgestellt Magdeburg den 29.02.20%	Unterschrift gez. Hildebrandt	Amts-/Dienstbezeichnung LTRD
Wasserstraßen-Neubauamt Magdeburg		Amtsleiter
Zeichnung	Unterschrift im Auftrag	Amts-/Dienstbezeichnung
	bearbeitet 29.02.20% gefertigt 29.02.20%	Techn. Angestellter Techn. Angestellter

4. PLANÄNDERUNG
Wasserstraßen-Neubauamt Magdeburg

Größt- Amt	AB	Nr.	1	ZB	Kilometer	S	0	Ar	Objektident.Nr.	Tel.	Objekt- ZK	OB											
7	3	2	0	0	0	8	0	1	3	4	7	5	0	5	1	2	2	1	2	8	0	0	6

Objektbenennung: Straßenbrückenanlage Schleuse Büssau

Objektteil: Brückenbauwerk

Einzelheit: Lageplan

Die Übereinstimmung mit der Ausführung wird bestätigt	Entwurf Nr. HU300/0004	Blatt-Nr. 4501/880 AL	DIVU-Identifikation
Datum	Unterschrift, Funktion	Maßstab	DIVU-Index
		1:250	

Zeichnungsnummer erzeugt mit DZS 10.2012