

Initiative für Lübecks ländlichen Raum e. V. | Gemeinnütziger Stadtteilverein
Detlev Stolzenberg | Altenfeld 23 | 23560 Lübeck | Telefon 04508 – 4669353 | eMail detlev.stolzenberg@freenet.de



Planänderungsunterlage Kanalbrücke in Büssau

Planfeststellungsbeschluss vom 30.07.2012
Informationsveranstaltung am 03.05.2016

Planfeststellungsbeschluss vom 30.07.2012


4. Planänderung, Stand 29.02.2016

Ziele der Veranstaltung

- Informationen zu den Planänderungen
- Gelegenheit zur Stellungnahme bis zum 17. Mai 2016

Generaldirektion Wasserstraßen und Schifffahrt
Außenstelle Ost
Gerhart-Hauptmann-Straße 16
39108 Magdeburg
Fax 0391-2887 3030

- Weiteres Vorgehen:
 - Weitergabe der Liste Interessenten Beweissicherungsverfahren
 - Fragestellungen aus dem Planfeststellungsbeschluss
 - Anforderungen an die Umleitungsstrecke
 - Interessenbekundung Brückensegment gemeinsam bewahren
 - Nächste Veranstaltung

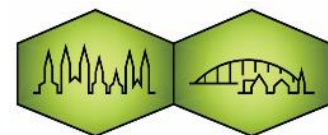

Schleuseninsel

Schleuse
Büssau

Wehram Büssau



Legende

- 58 Bauwerks-Nr. Ergänzung oder Änderung mit 4. Planänderung
- 10 Bauwerks-Nr. Entfall oder Änderung mit 4. Planänderung
- Ergänzung oder Änderung mit 4. Planänderung
- Planfestgestellte Neuplanung ohne Ergänzung, Änderung oder Entfall
- (bisher planfestgestellte Anlage (Entfall oder Änderung mit 4. Planänderung)
- Bestand
- Baufeldgrenze
- Grundstücksgrenze
- Wasserlinie
- Schutzplanke Bestand / planfestgestellte Neuplanung
- Kabel bzw. Leitungen Bestand / planfestgestellt / Ergänzung


Der Lageplan bezieht sich
nur auf das 4. Planänderungsverfahren.


Beilage 2.2

Koordinaten im Gauß-Krüger-System (Bessel-Ellipsoid 31)
Höhen bezogen auf DHHN 92 (in m ü. NN)


4. PLANÄNDERUNG		
Wasserstraßen-Neubauamt Magdeburg		
Objektbezeichnung Straßenbrückenanlage Schleuse Büssau		
Objekt Brückenbauwerk		
Skala 1:250		

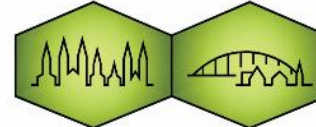




Planfeststellungsbeschluss vom 30.07.2012

4. Planänderung

1. bis 3. Teilweiser Entfall bzw. Einkürzung von Spundwänden
4. Flächeninanspruchnahme für Zwischenlagerung
5. Verlängerung der bauzeitlichen Grabenverrohrung
6. Versickerungsmulden an den Rampen
7. Entwässerung Raubettmulde
8. Wasserstraßenfernmeldekabel wird verlängert
9. Entfall Geländer an der Rampe West
10. Einbringverfahren für Uferspundwand
11. Inanspruchnahme Zufahrtsfläche
12. Baufeldgrenze erweitern
13. Mengenmehrung Nassbaggergut
14. Umfangreiches Beweissicherungskonzept

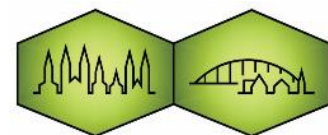

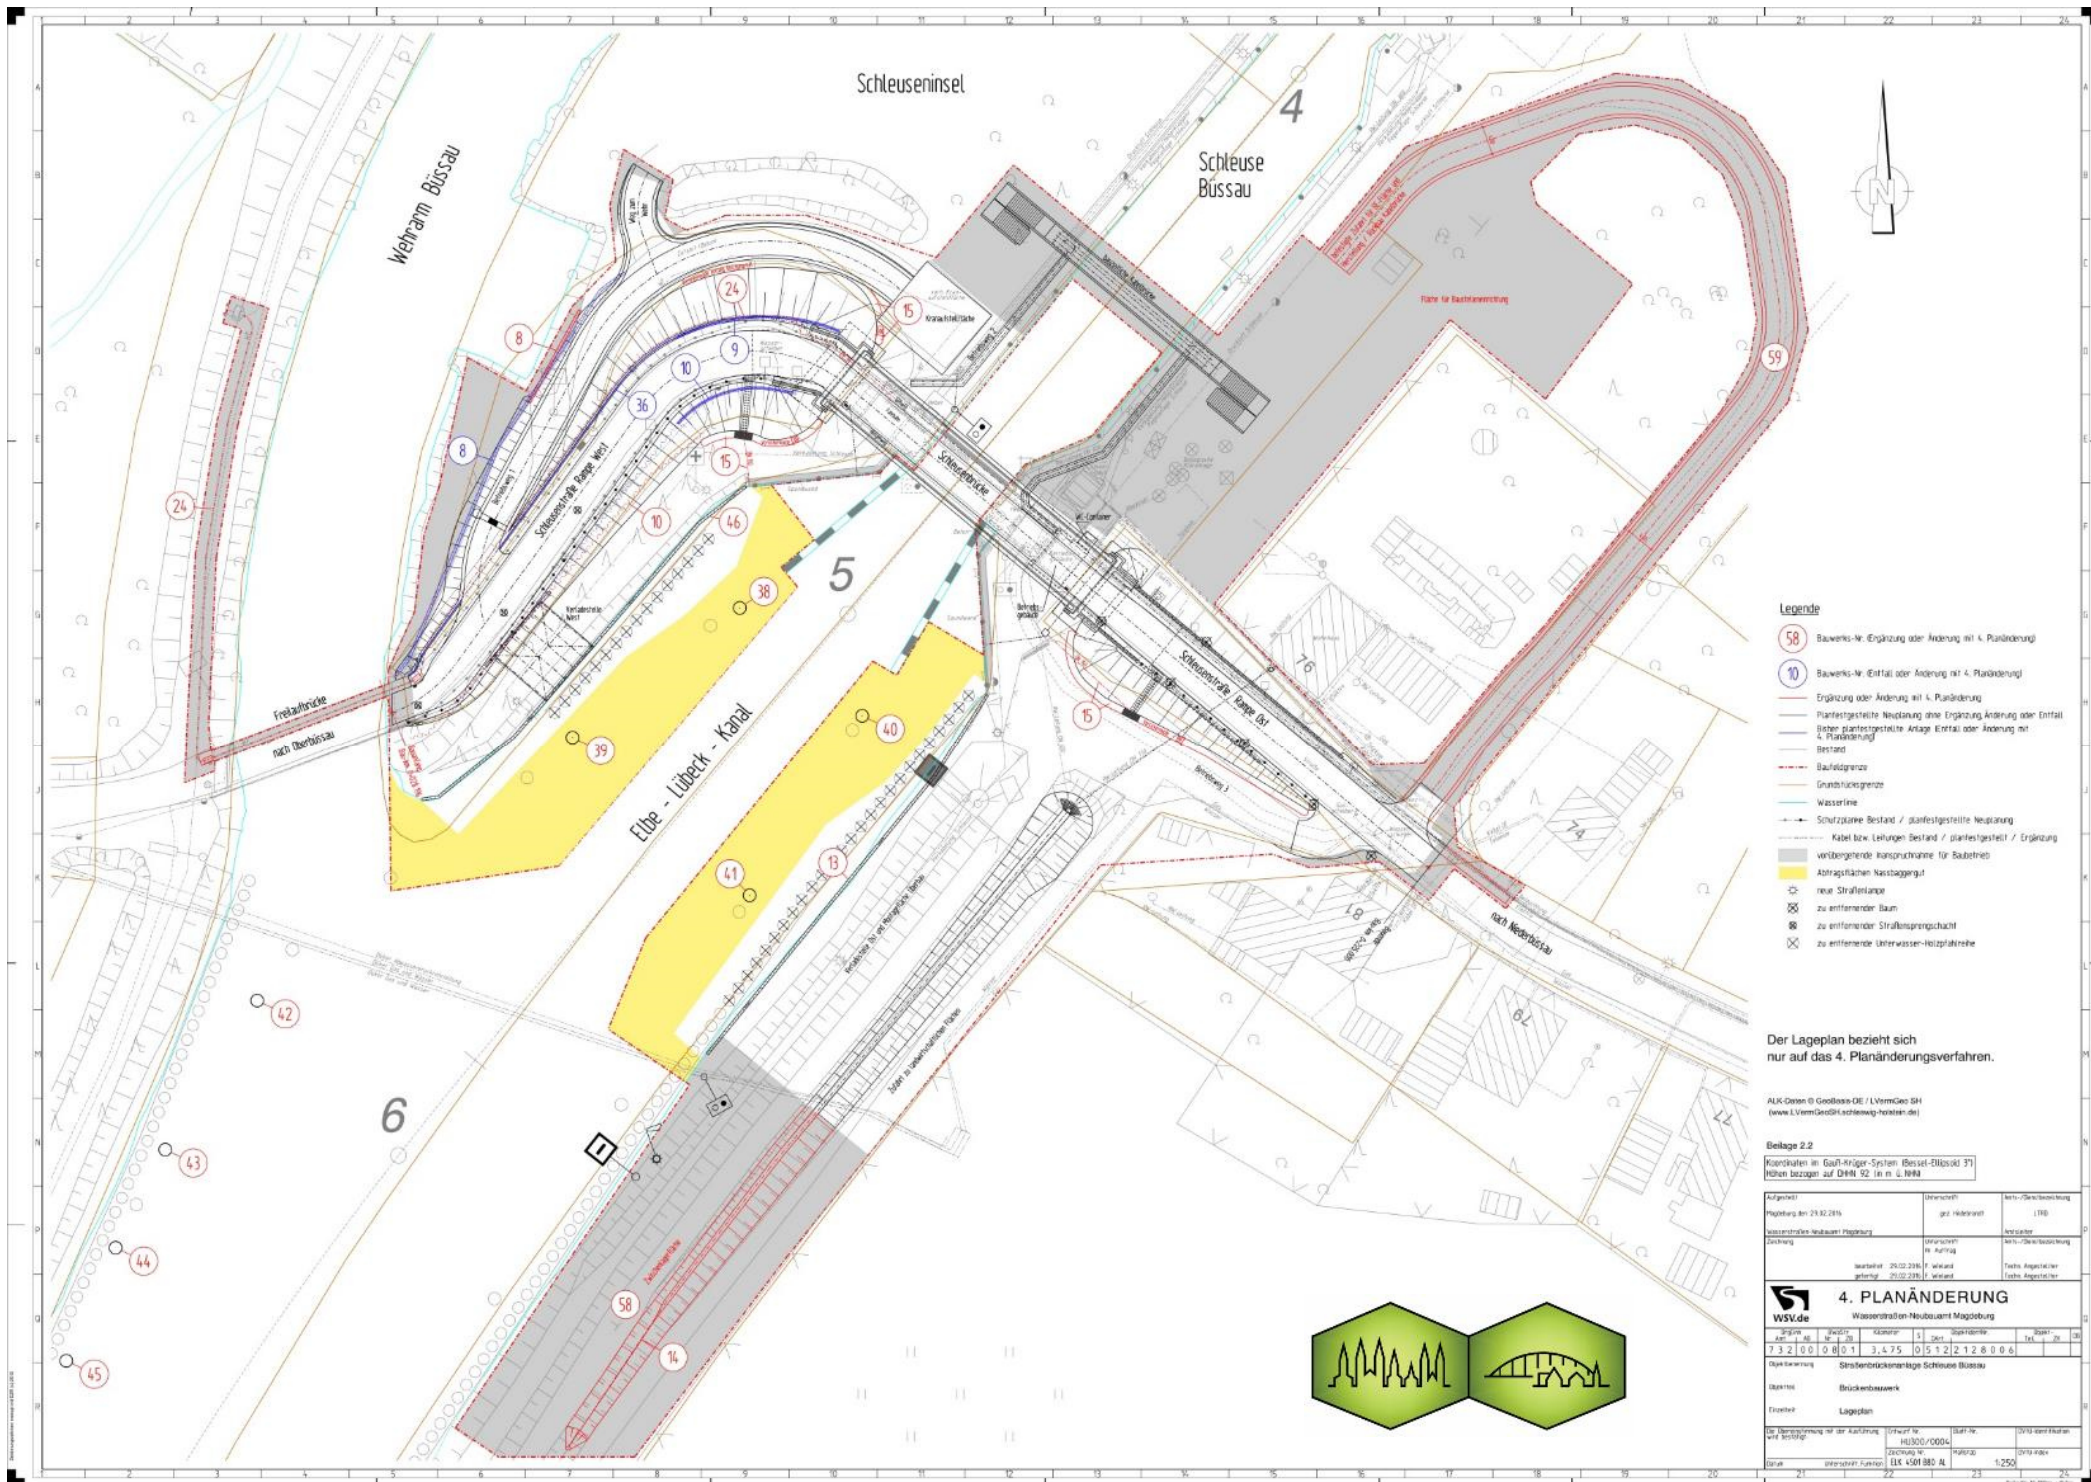

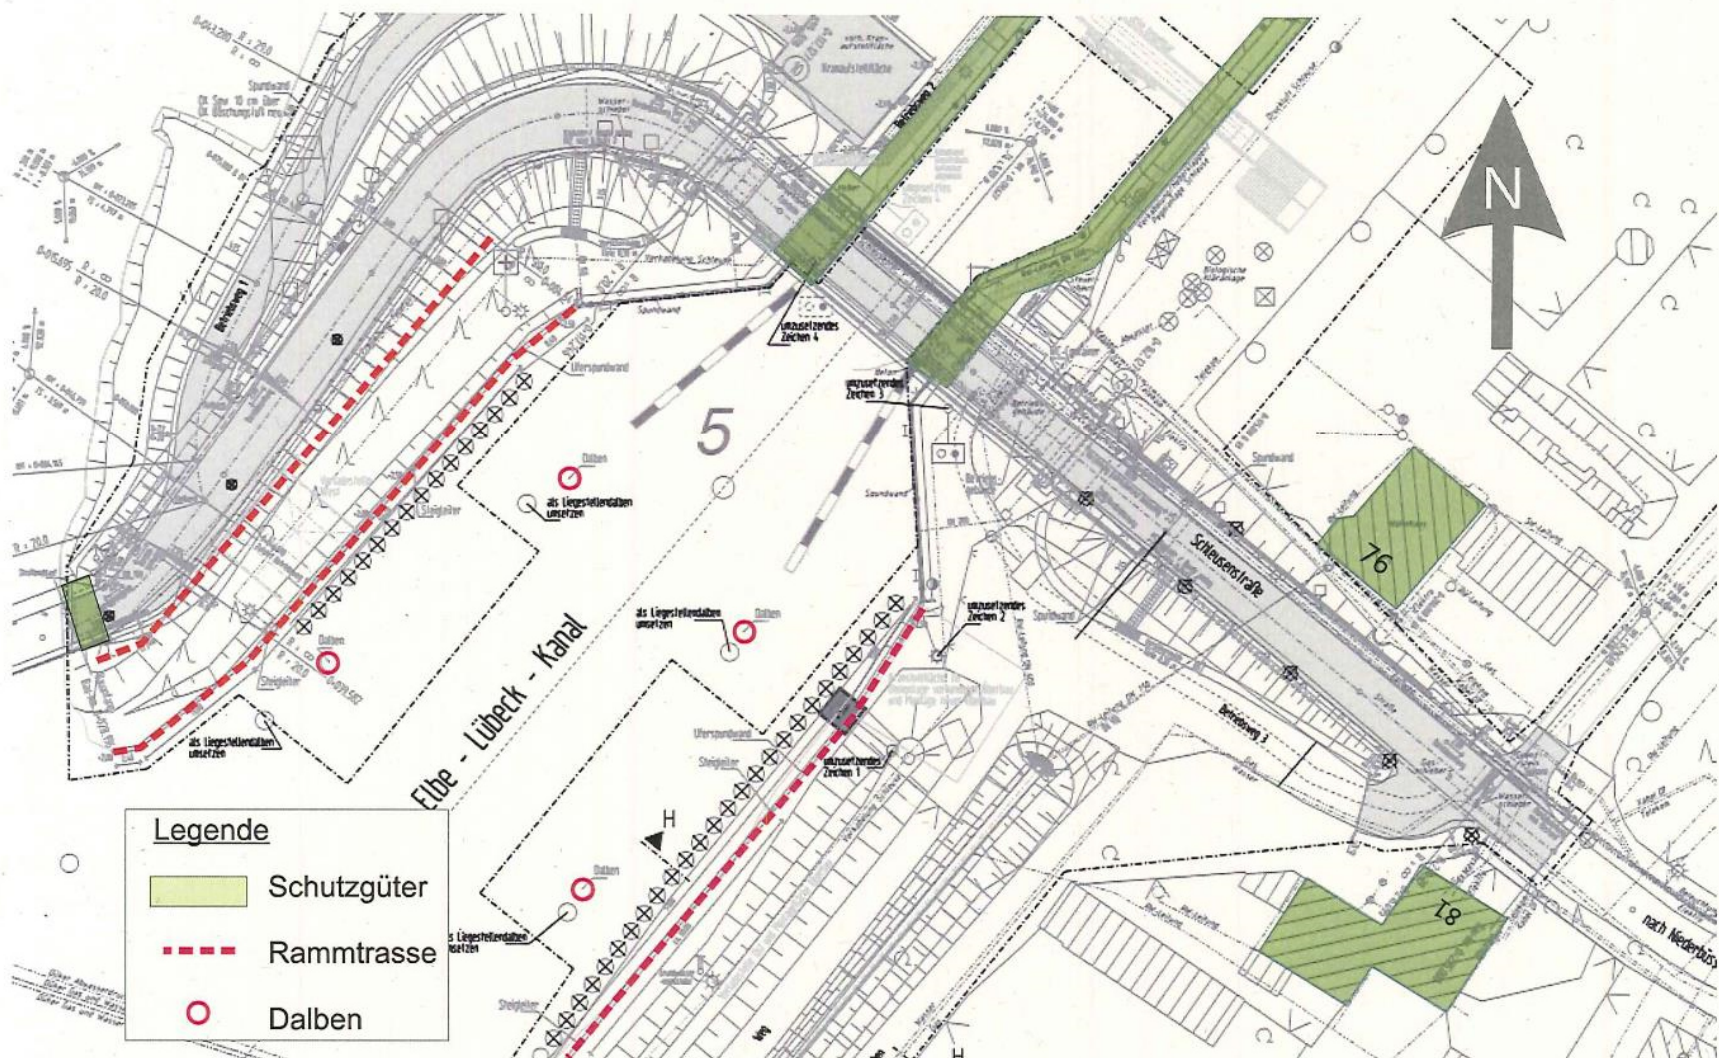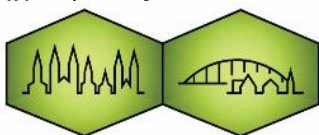


Planfeststellungsbeschluss vom 30.07.2012

4. Planänderung, Stand 29.02.2016


Weiteres Vorgehen:

- Weitergabe der Liste Interessenten Beweissicherungsverfahren
- Fragestellungen aus dem Planfeststellungsbeschluss
 - Informationen auf der Internetseite www.ini-hl-land.de

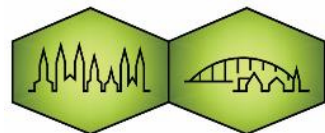

Planfeststellungsbeschluss vom 30.07.2012

4. Planänderung, Stand 29.02.2016

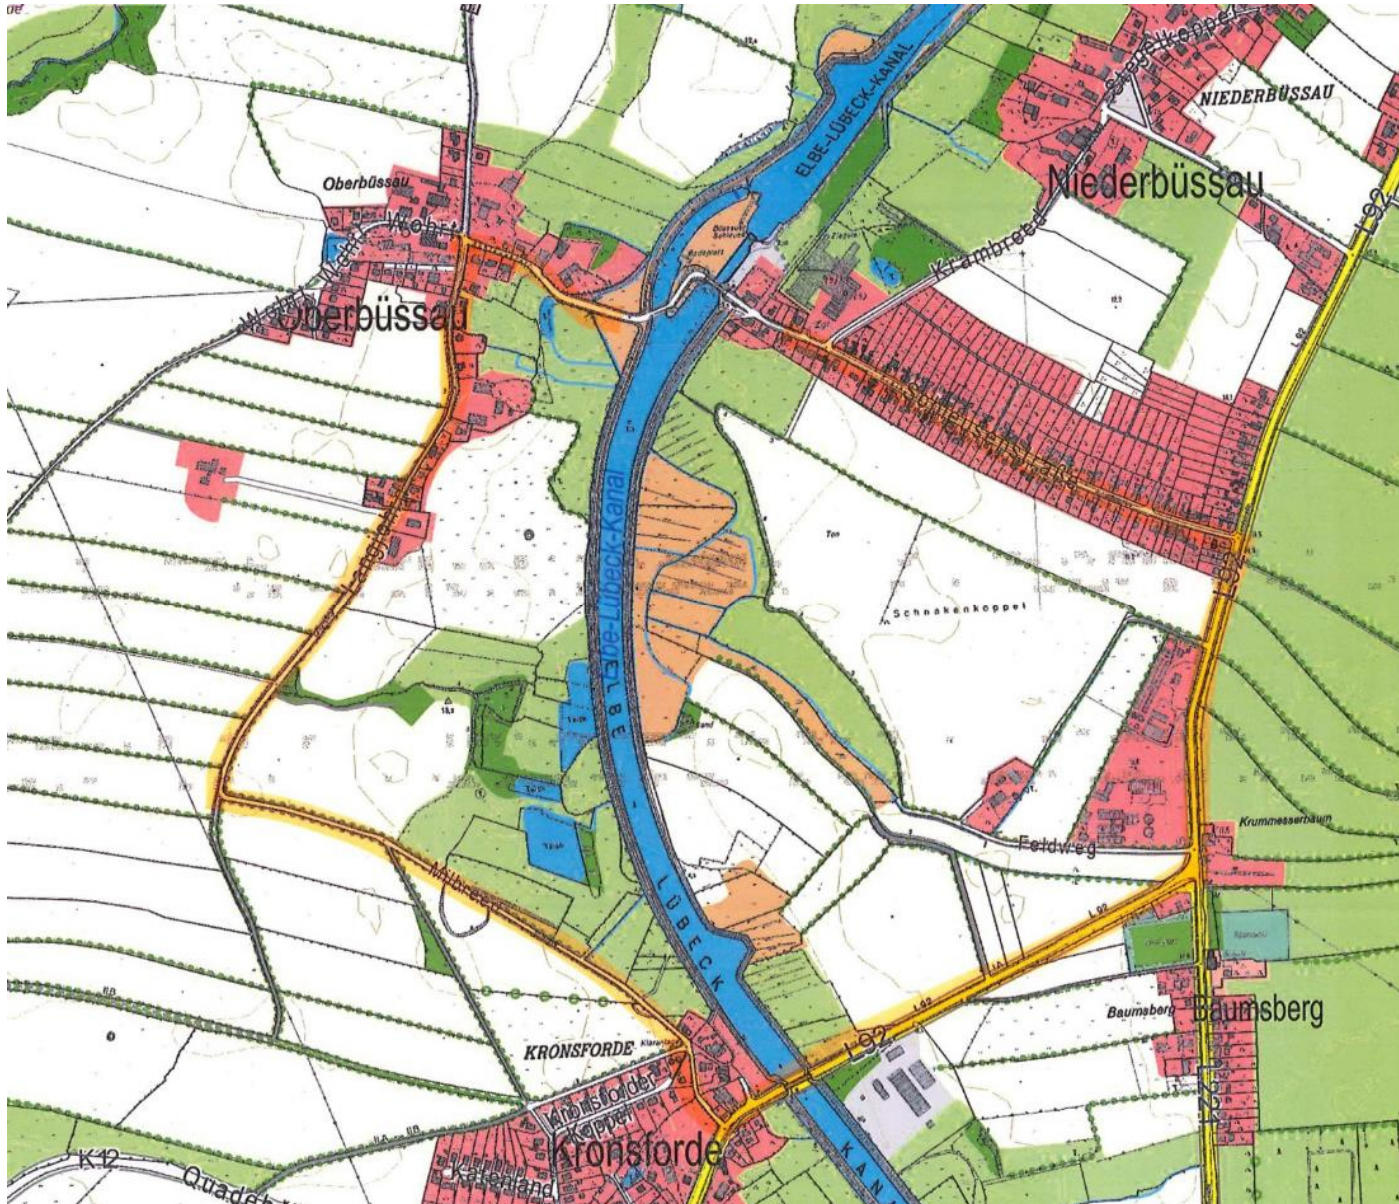


Fragen und Anregungen zur Umleitungsstrecke:

Bauliche Instandsetzung
Sichere Fußgängerführung
Tempobeschränkung
Eckbusch und Milbreed nur Anlieger
Ausweichstellen
Lichtsignalanlage

Shuttle-Service


Kabelbrücke

Fährdienst

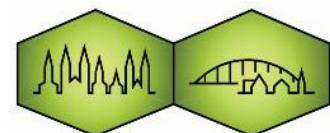

Planfeststellungsbeschluss vom 30.07.2012

4. Planänderung, Stand 29.02.2016

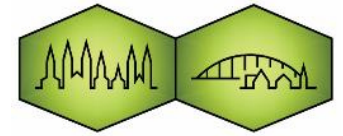

Weiteres Vorgehen:

- Interessenbekundung Brückensegment gemeinsam bewahren
- Nächste Veranstaltung

